

QUALYTIM
PROMOTION | RÉNOVATION | INNOVATION

IMMOBILIER



ARTUIT

QUALYTIM

8 rue d'Auvours, 44000 NANTES
Tel : 02 40 84 39 59

ARTUIT PROMOTION

37 rue Chanzy, 72000 LE MANS
Tel : 02 43 14 01 70

Résidence



**2 Rue Barbier
LE MANS**



Appartement - 408

T3


4ème étage

71,81 m²

Logement

11,17 m²

Extérieur

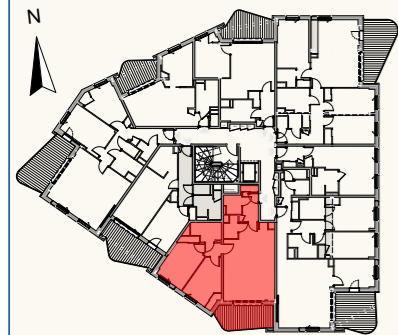


| | |
|---------|-------|
| Cellier | 2,43 |
| Ch. 1 | 12,66 |
| Ch. 2 | 10,89 |
| Cuisine | 4,13 |
| Dgt | 2,39 |
| Entrée | 5,09 |
| SDB | 4,50 |
| Séjour | 26,99 |
| WC | 2,73 |

71,81 m²

PHARO
architectes et urbanistes

Plan de commercialisation du 13/06/2024 - Indice B

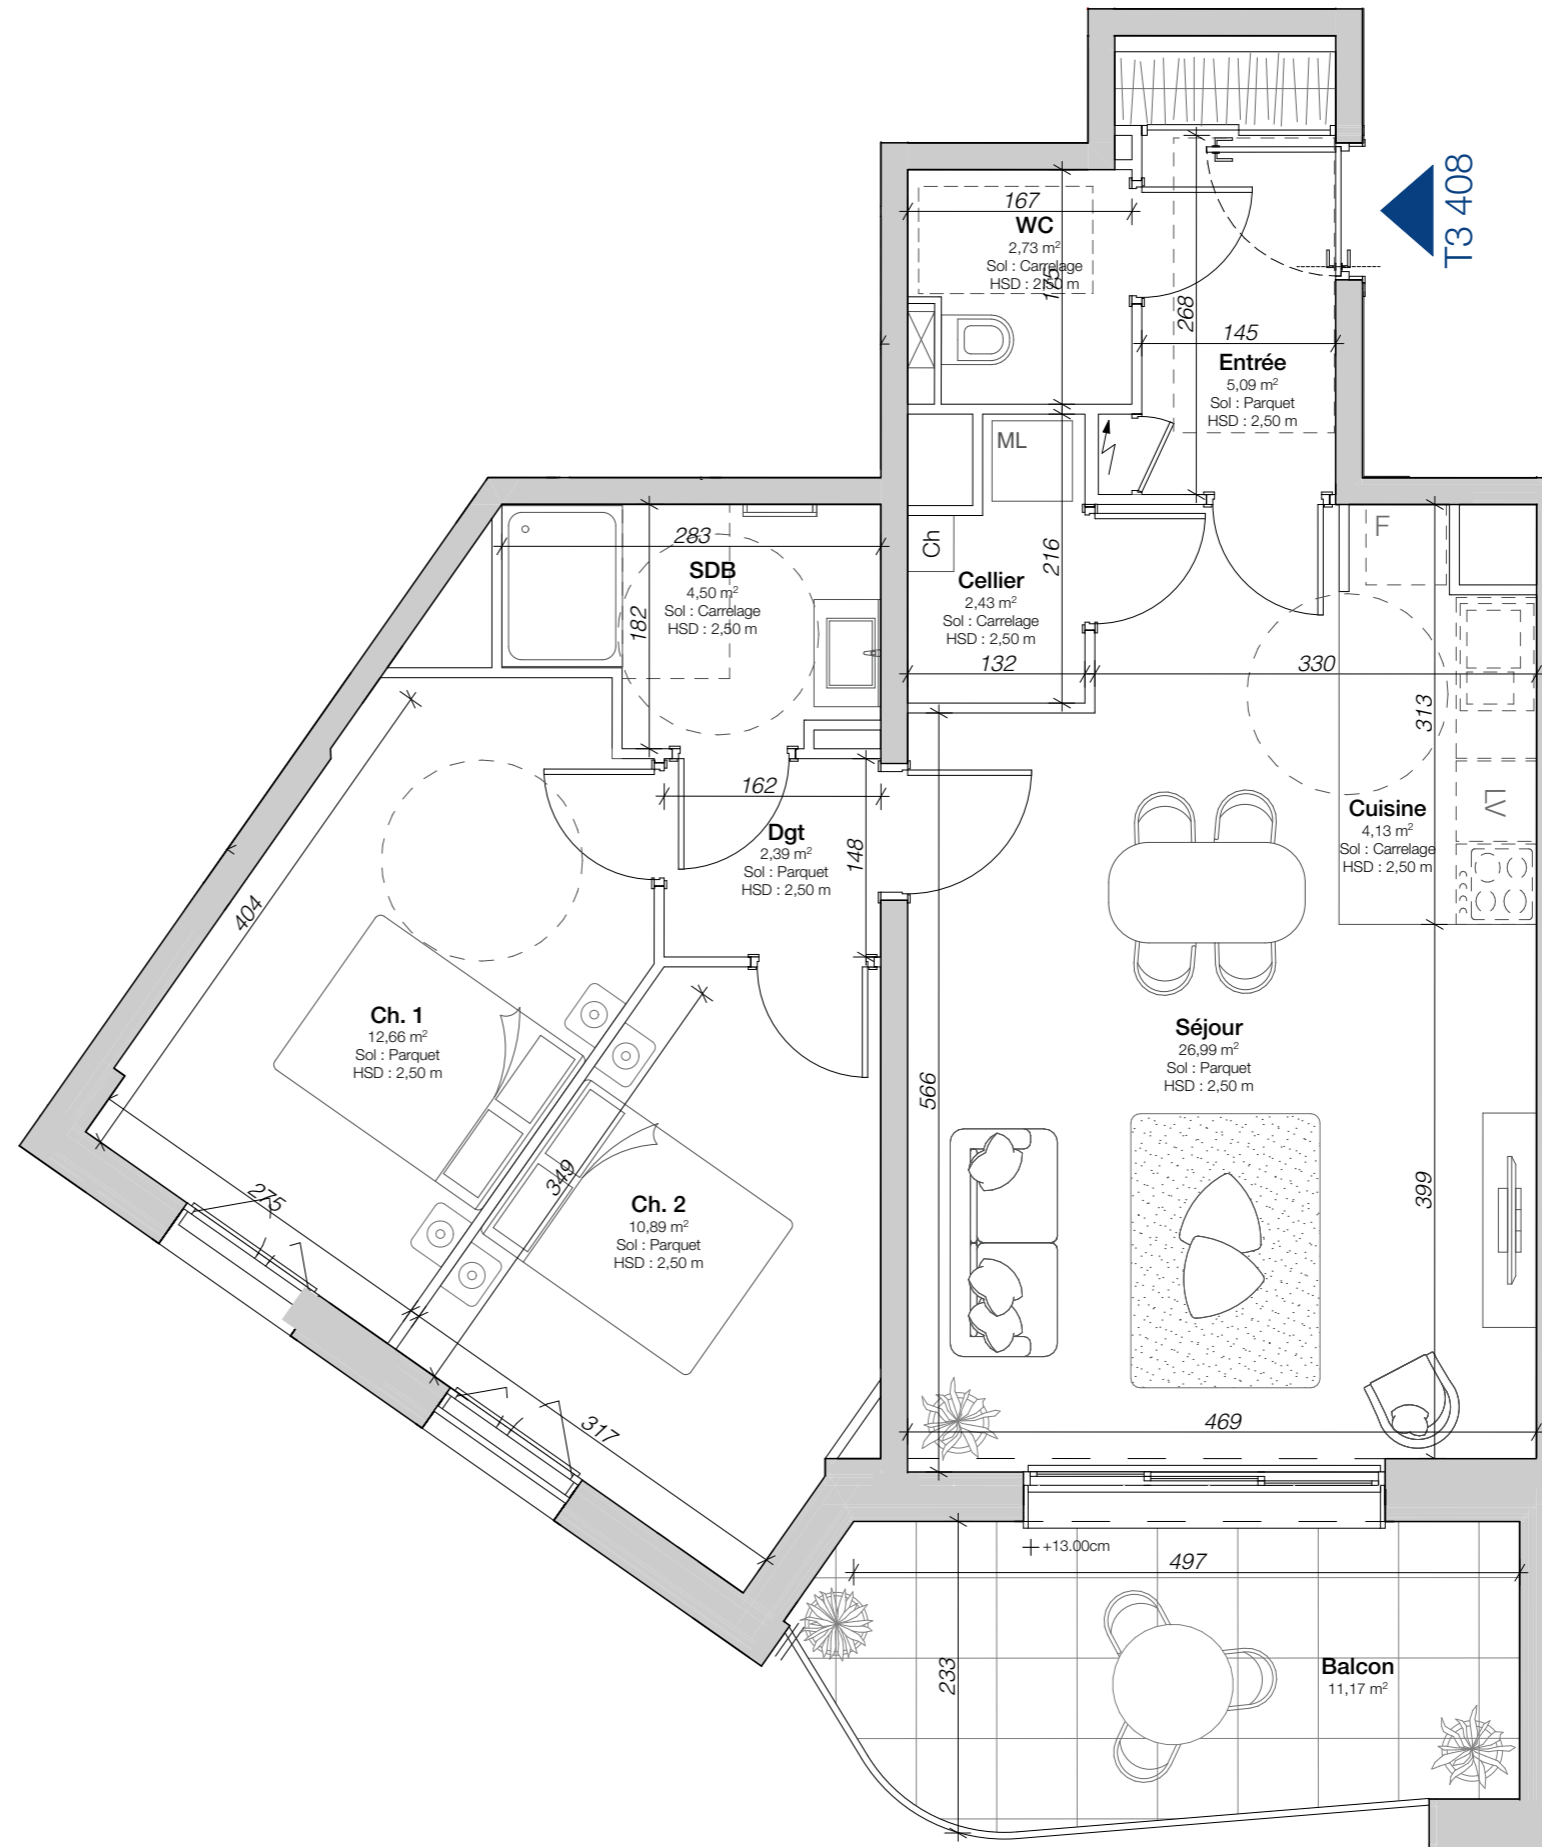

Légende :

| | | |
|--|--|--|
| | | |
| | | |
| | | |
| | | |

0m 5m 10m

Document non contractuel susceptible de modifications en fonction des nécessités techniques, des contraintes de la réalisation et/ou impératifs réglementaires, tant en ce qui concerne les dimensions que les éléments d'équipement. Les canalisations ne sont pas mentionnées. Les retombées, les soffites et les faux-plafonds ne sont pas mentionnés. Sauf ceux éventuellement connus à la date d'établissement du présent plan. L'implantation du mobilier est donnée à titre indicatif. Les placards sont comptabilisés dans la surface des pièces.