

QUALYTIM
PROMOTION | RÉNOVATION | INNOVATION

IMMOBILIER



ARTUIT PROMOTION

8 rue d'Auvours, 44000 NANTES
Tel : 02 40 84 39 59

37 rue Chanzy, 72000 LE MANS
Tel : 02 43 14 01 70

Résidence



**2 Rue Barbier
LE MANS**



Appartement - 307

T3


3ème étage

66,43 m²

Logement

9,12 m²

Extérieur

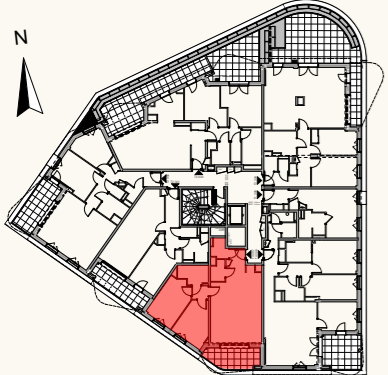


Cellier	2,32
Ch. 1	11,60
Ch. 2	10,14
Cuisine	4,21
Dgt	1,86
Entrée	2,65
SDB	4,46
Séjour	26,64
WC	2,55

66,43 m²

PHARO
architectes et urbanistes

Plan de commercialisation du 12/07/2024 - Indice B

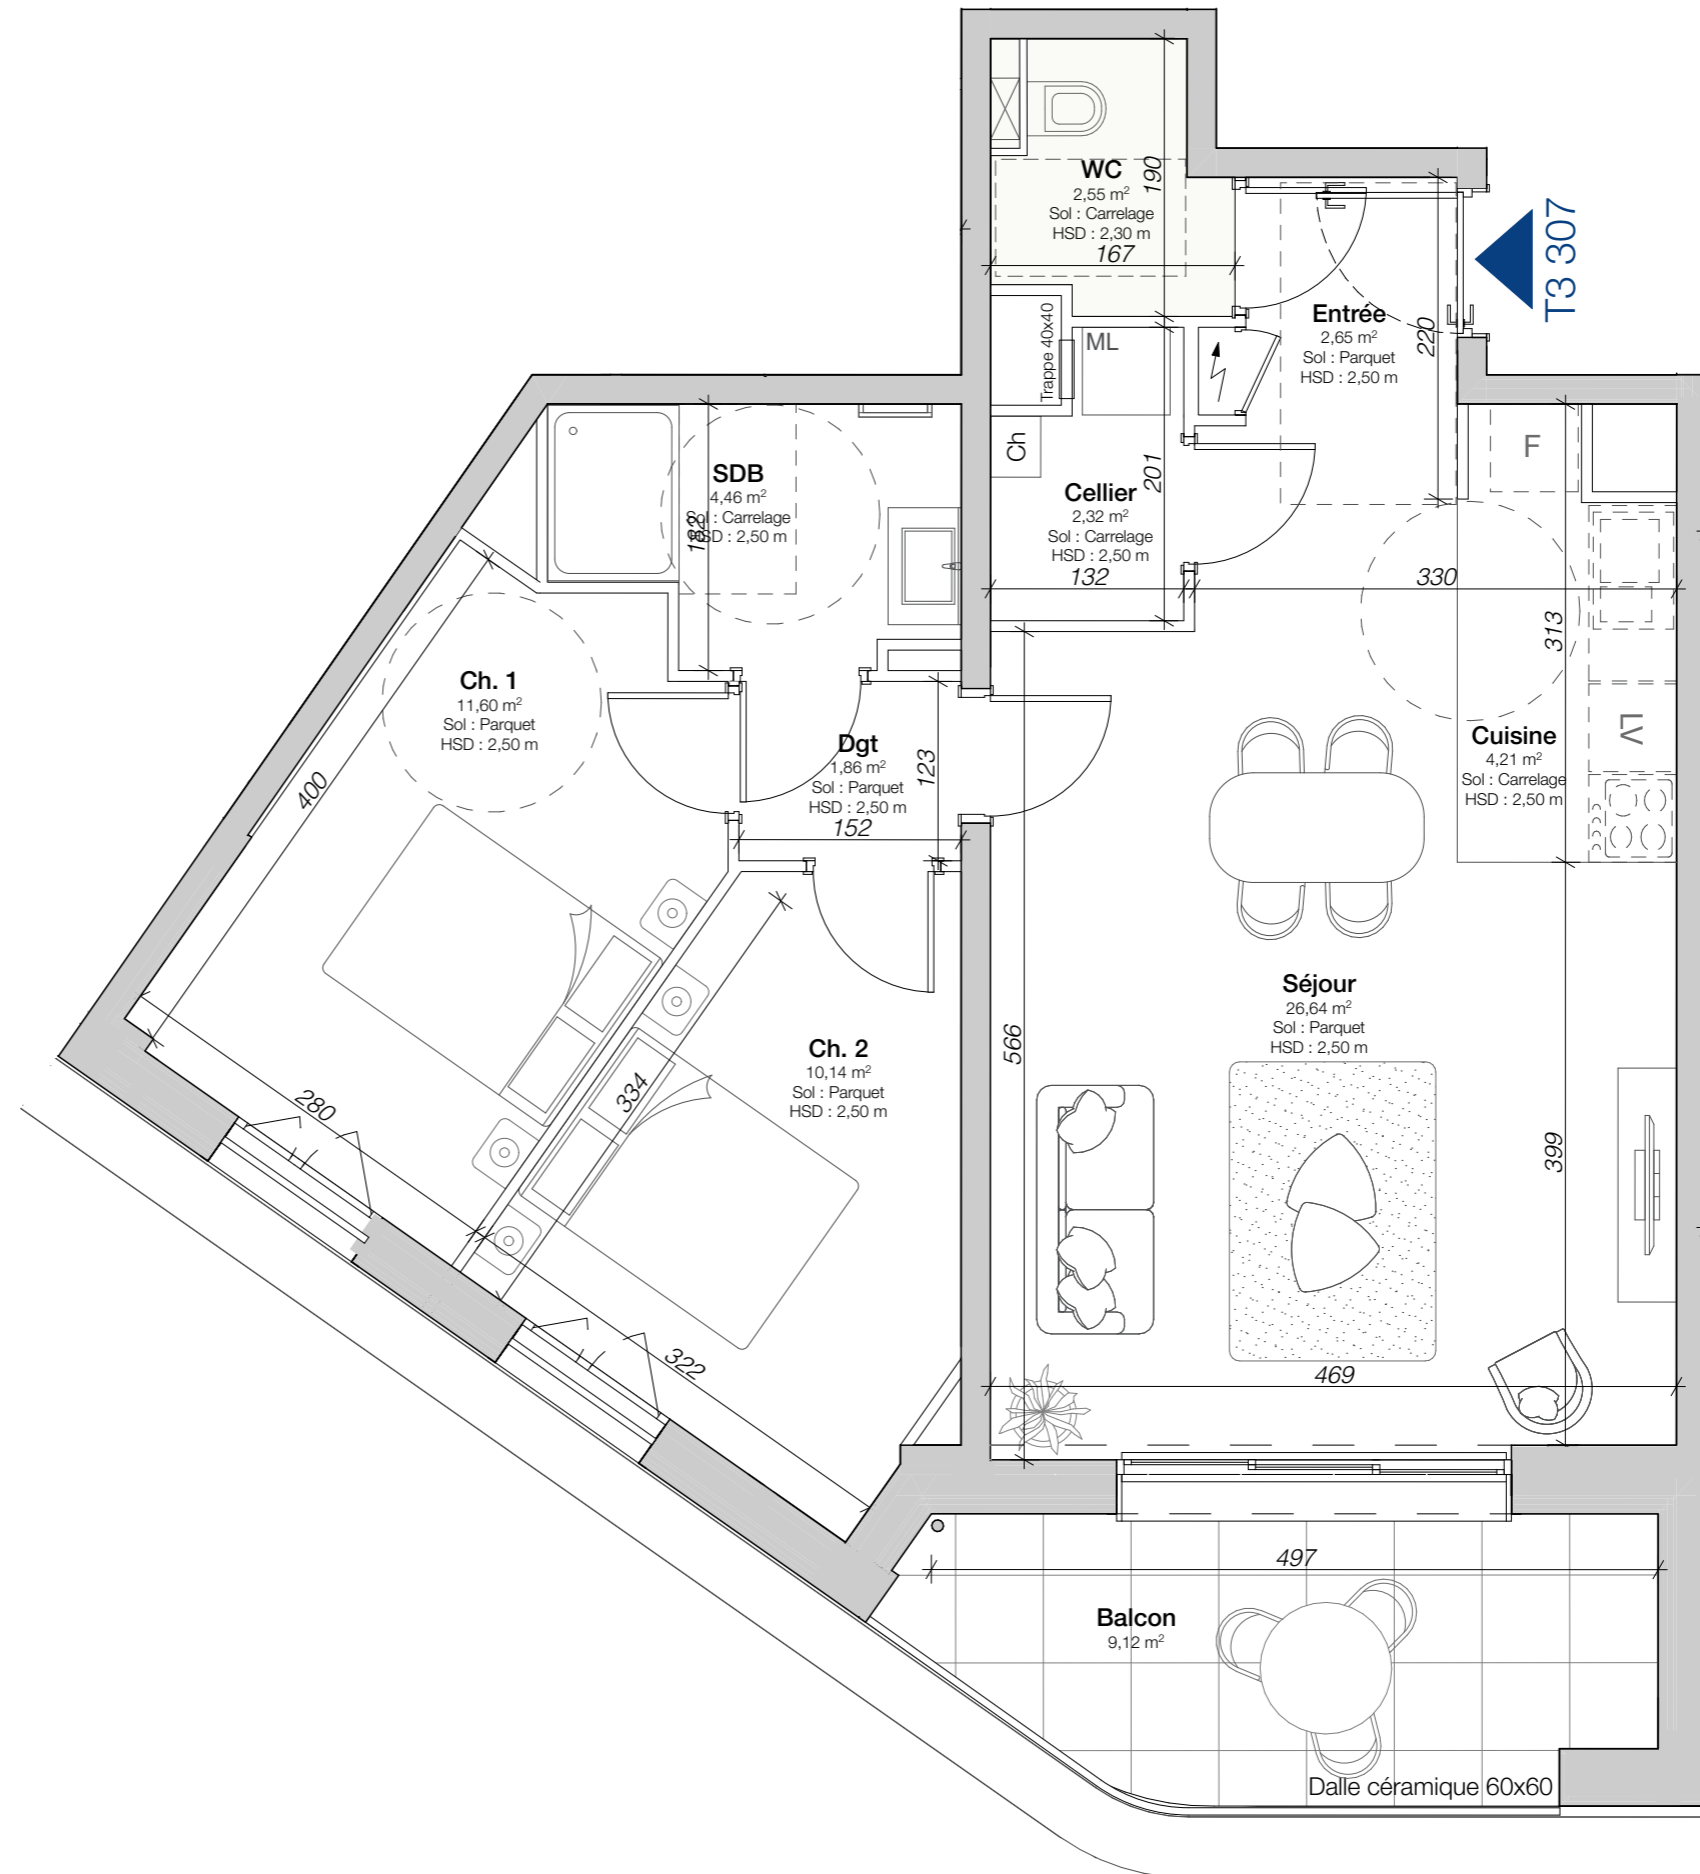

Légende :

0m

5m

10m

Document non contractuel susceptible de modifications en fonction des nécessités techniques, des contraintes de la réalisation et/ou impératifs réglementaires, tant en ce qui concerne les dimensions que les éléments d'équipement. Les canalisations ne sont pas mentionnées. Les retombées, les soffites et les faux-plafonds ne sont pas mentionnés. Sauf ceux éventuellement connus à la date d'établissement du présent plan. L'implantation du mobilier est donnée à titre indicatif. Les placards sont comptabilisés dans la surface des pièces.