




HAUTE COUTURE

Résidence  
**HAUTE COUTURE**  
LE MANS

LOCAL PROFESSIONNEL  
**103**

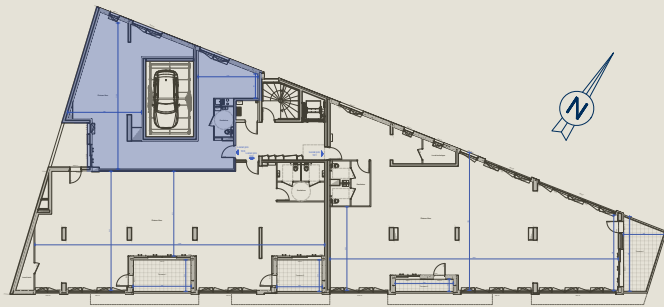


**Plateau**  
1<sup>e</sup> étage **94,4**  
m<sup>2</sup>

Plateau libre : 91 m<sup>2</sup>  
Sanitaires : 3,4 m<sup>2</sup>



37, rue Chanzy  
72100 LE MANS  
T : 02 43 14 01 70  
contact@artuit.fr

Plan de commercialisation - 13 Novembre 2020

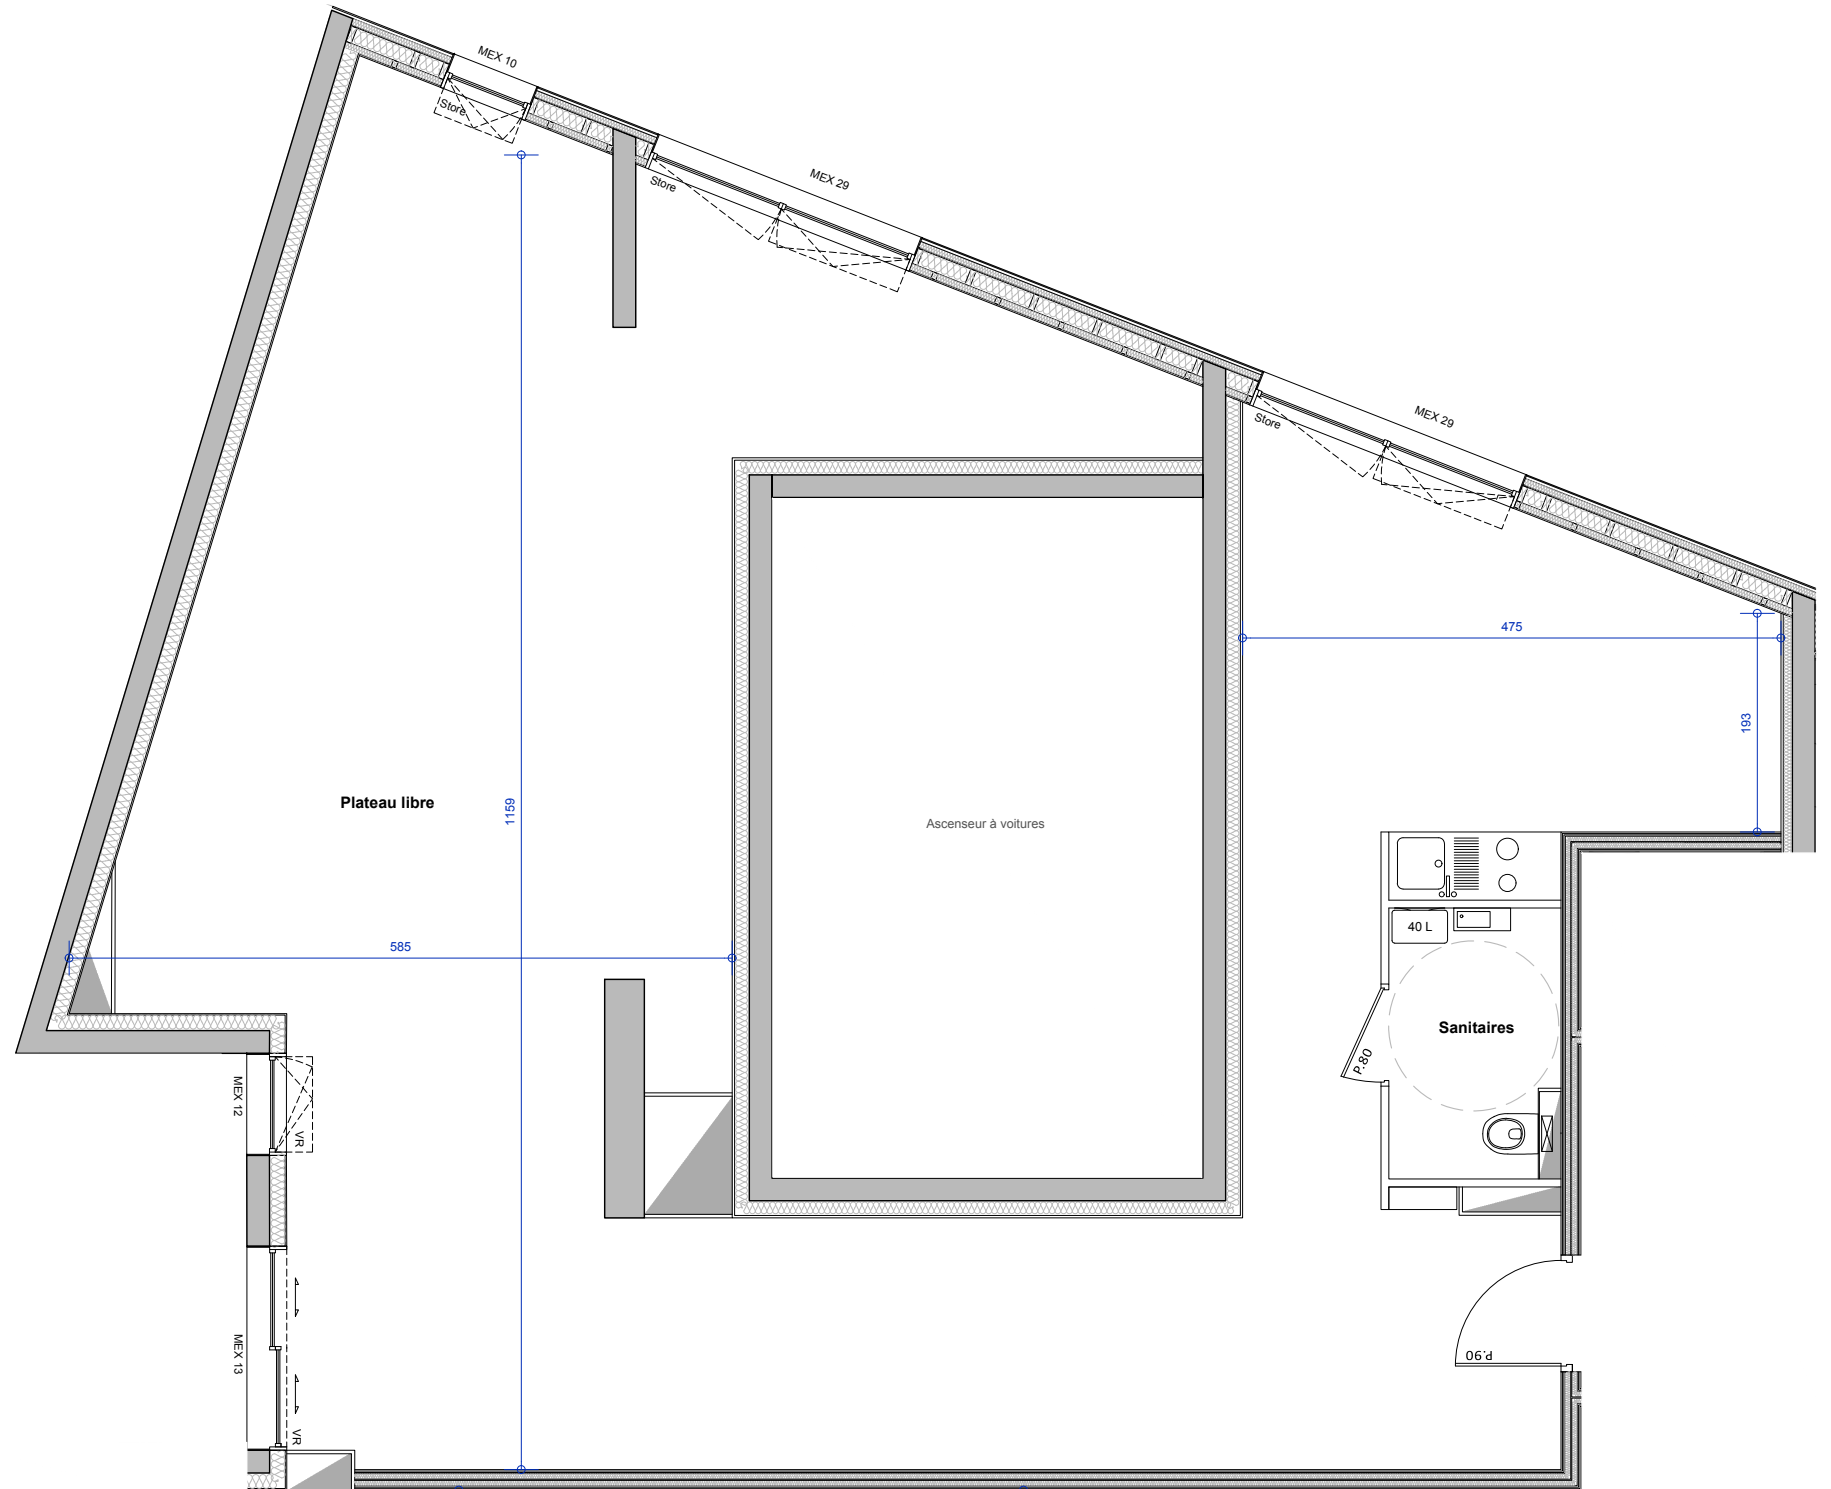

DOCUMENT NON CONTRACTUEL - LE PROMOTEUR SE RESERVE LA POSSIBILITE D'APPORTER DES MODIFICATIONS QUI SERAIENT DUES A DES IMPERATIFS D'ORDRE TECHNIQUE, ADMINISTRATIF OU NORMATIF.